


Commune de LAURIS
Echelle : 1/4000

DEPARTEMENT DE VAUCLUSE


Durance Luberon
SYNDICAT - EAU & ASSAINISSEMENT
Syndicat Durance Luberon
299, Rue Louis Thurau
84120 PERTUIS
Téléphone : 04 90 79 37 01 / Télécopieur : 04 90 79 33 08

PLAN DU RESEAU D EAU POTABLE
DE LA COMMUNE DE LAURIS

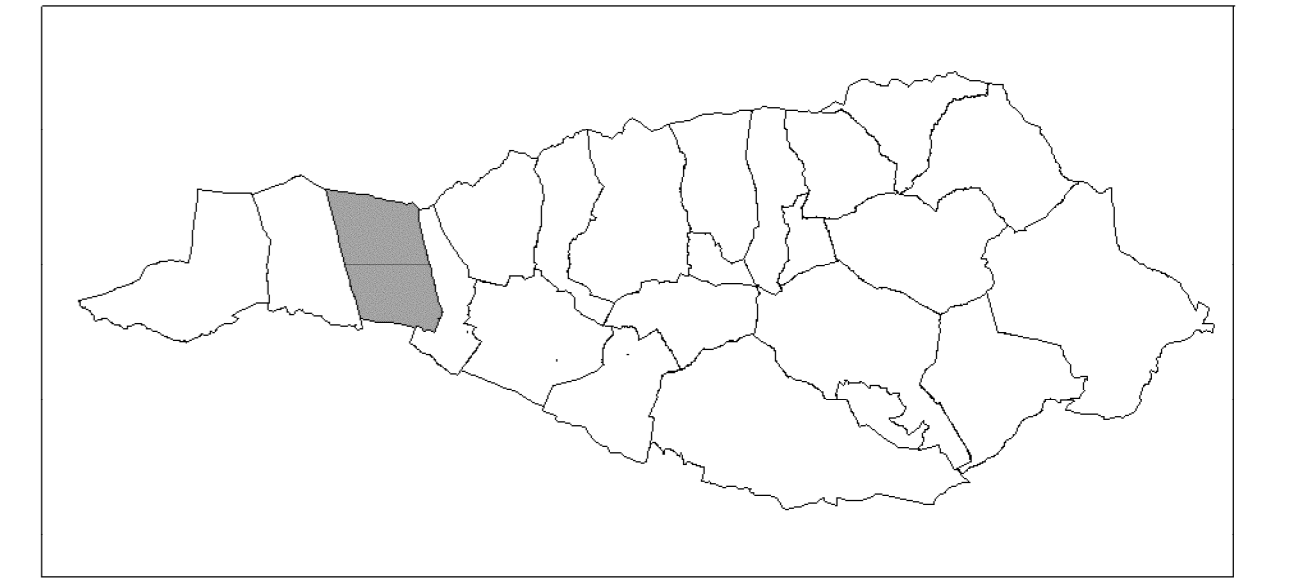

Plan

Réalisé par : P & F	Référence :	Syndicat D.L. Régie des eaux 299, Ave Jean Moulin 84120 PERTUIS	
Validé par : P & F	25/09/2017		

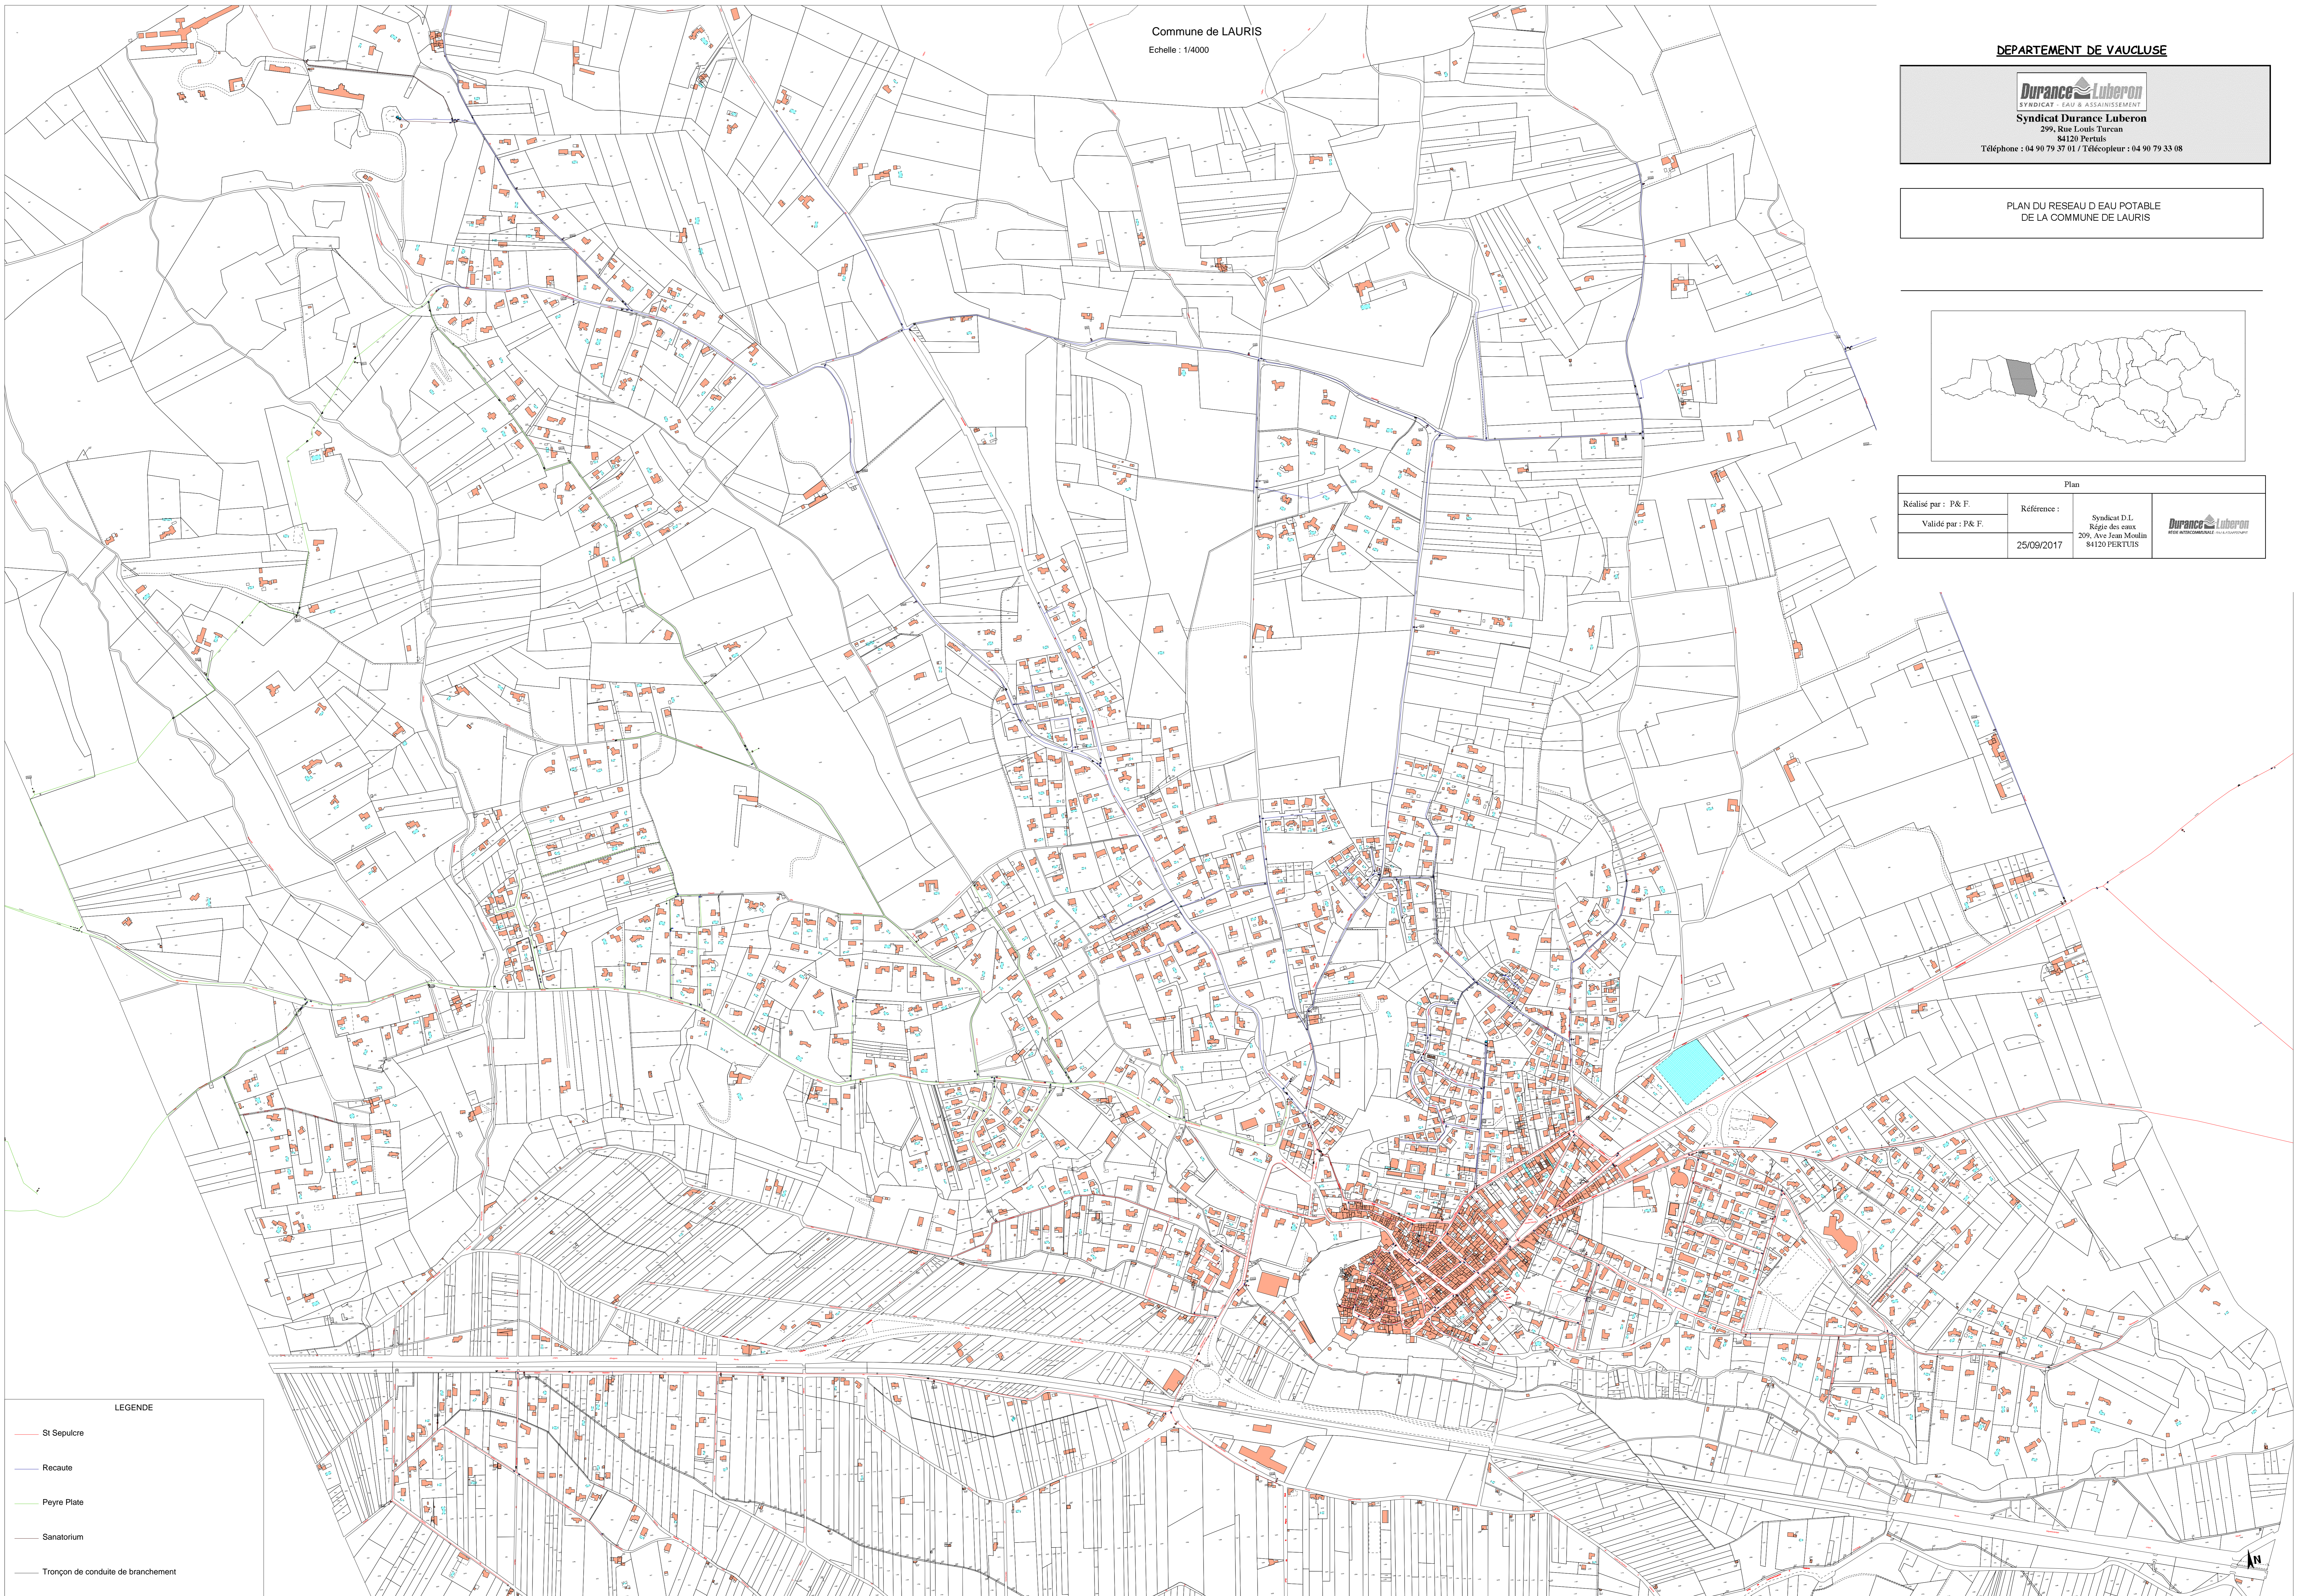

LEGENDE

- St Sepulcre
- Recaute
- Peyre Plate
- Sanatorium
- Tronçon de conduite de branchement

200 m

